




SITUACE 1

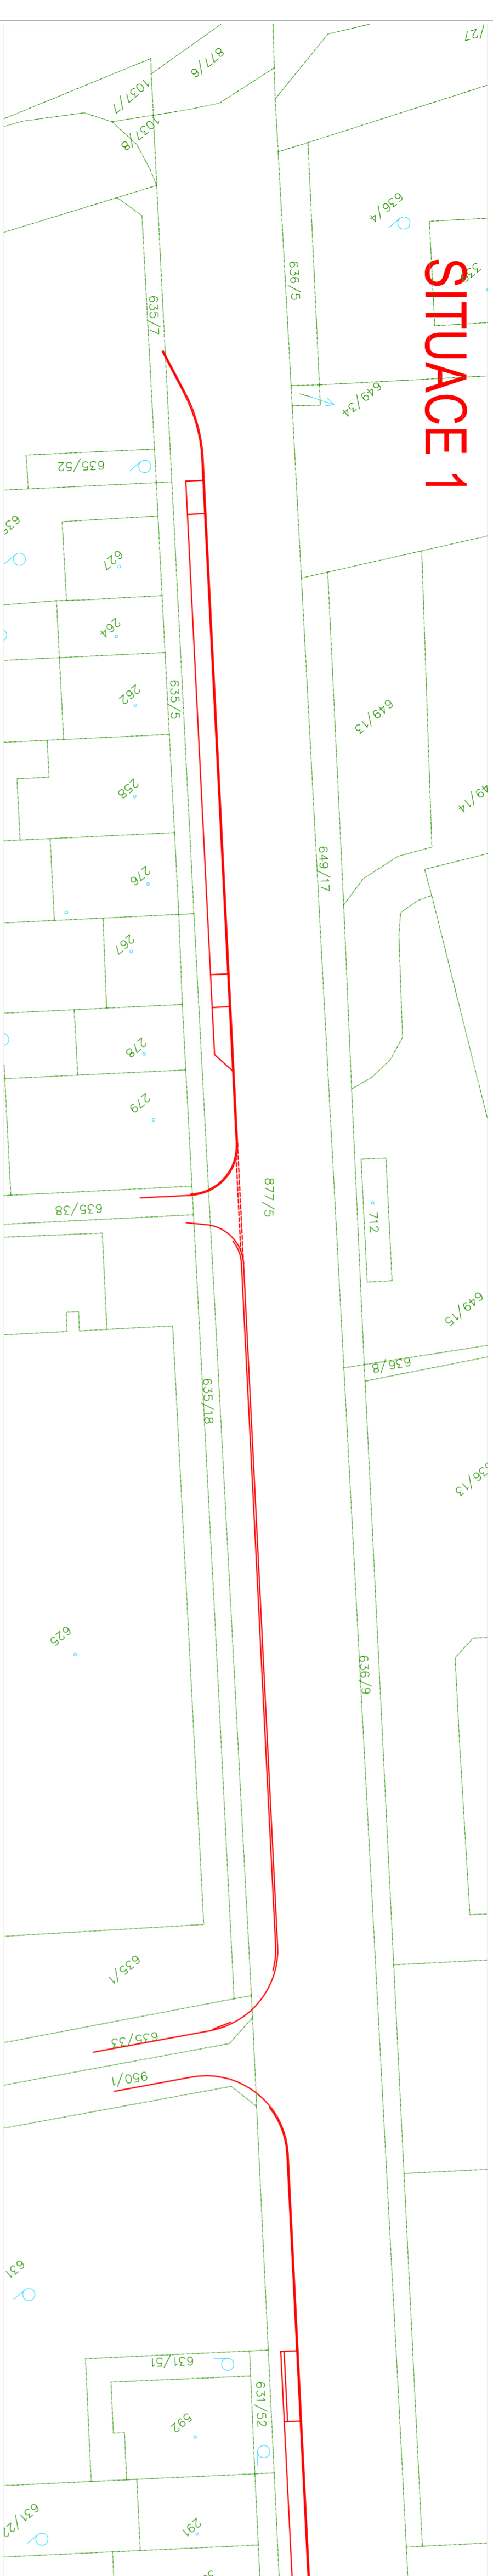

SITUACE 2

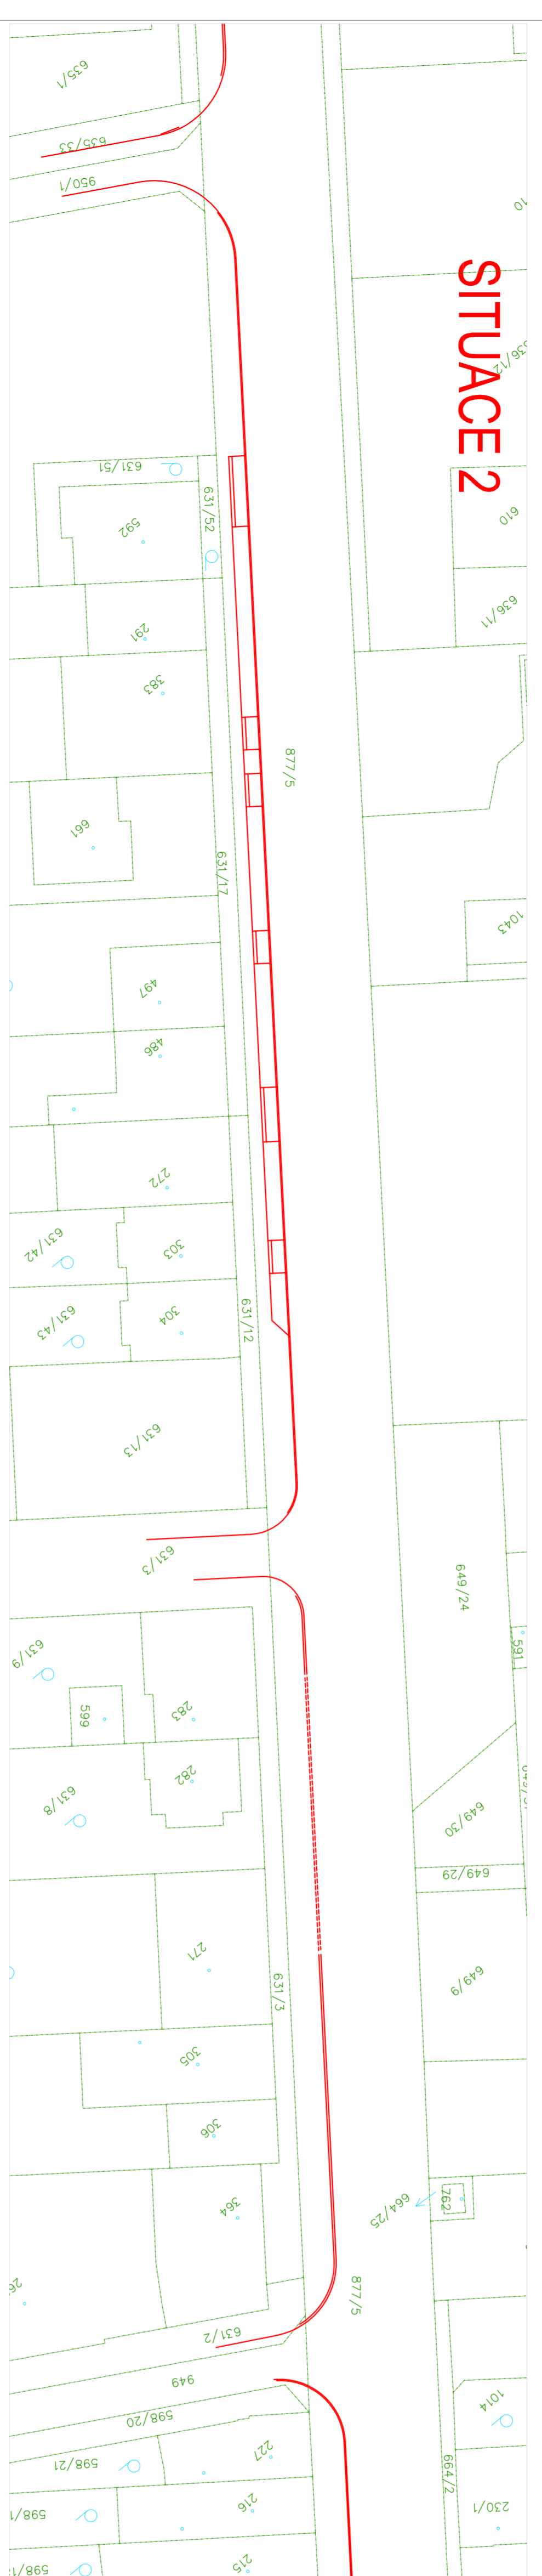

SITUACE 3

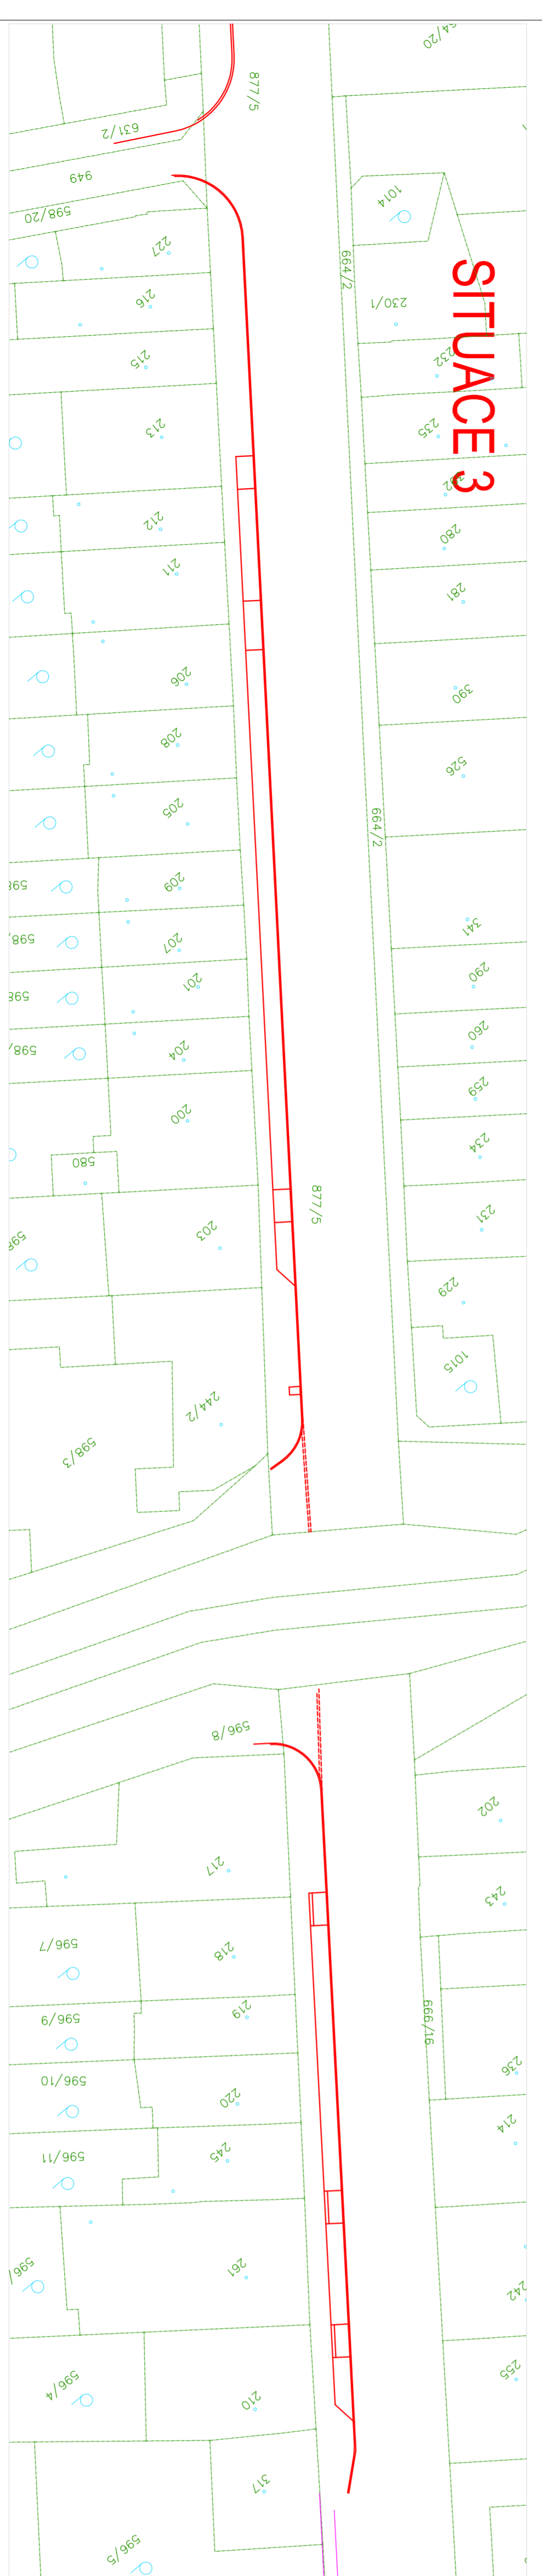

KLADEČSKÝ PLÁN VÝŘEZU:



SOLIDANČNÝ SYSTÉM: JISK
VÝŠKOVÝ SYSTÉM: Bpiv

VERZIONAL Ing. HLODÍK	OPR. PRŮJ. PŘEJÍŠE Ing. HLODÍK	KONTROLNĚ Ing. HLODÍK	OPR. PRŮJ. STAVBY Ing. Boudník Křivánský	FORMÁT A4
REDAKČNÍ Ing. OLŠOVČEK	INVESTOR DRŽOVICE	OBEC DRŽOVICE	OBJEDNATEL DRŽOVICE	DATA 10/2017
OBJEDNATEL SO 01 - ZPEVNĚNÉ PLOCHY	DRŽOVICE: PARKOVÁNÍ V ULICI OLŠOVČEKÉ			STUPEŇ DUR
OBJEDNATEL SITUACE NA PODKLADU KN	MĚRITKO 1:500			ČÍSLO VÝŘEZU D 4