
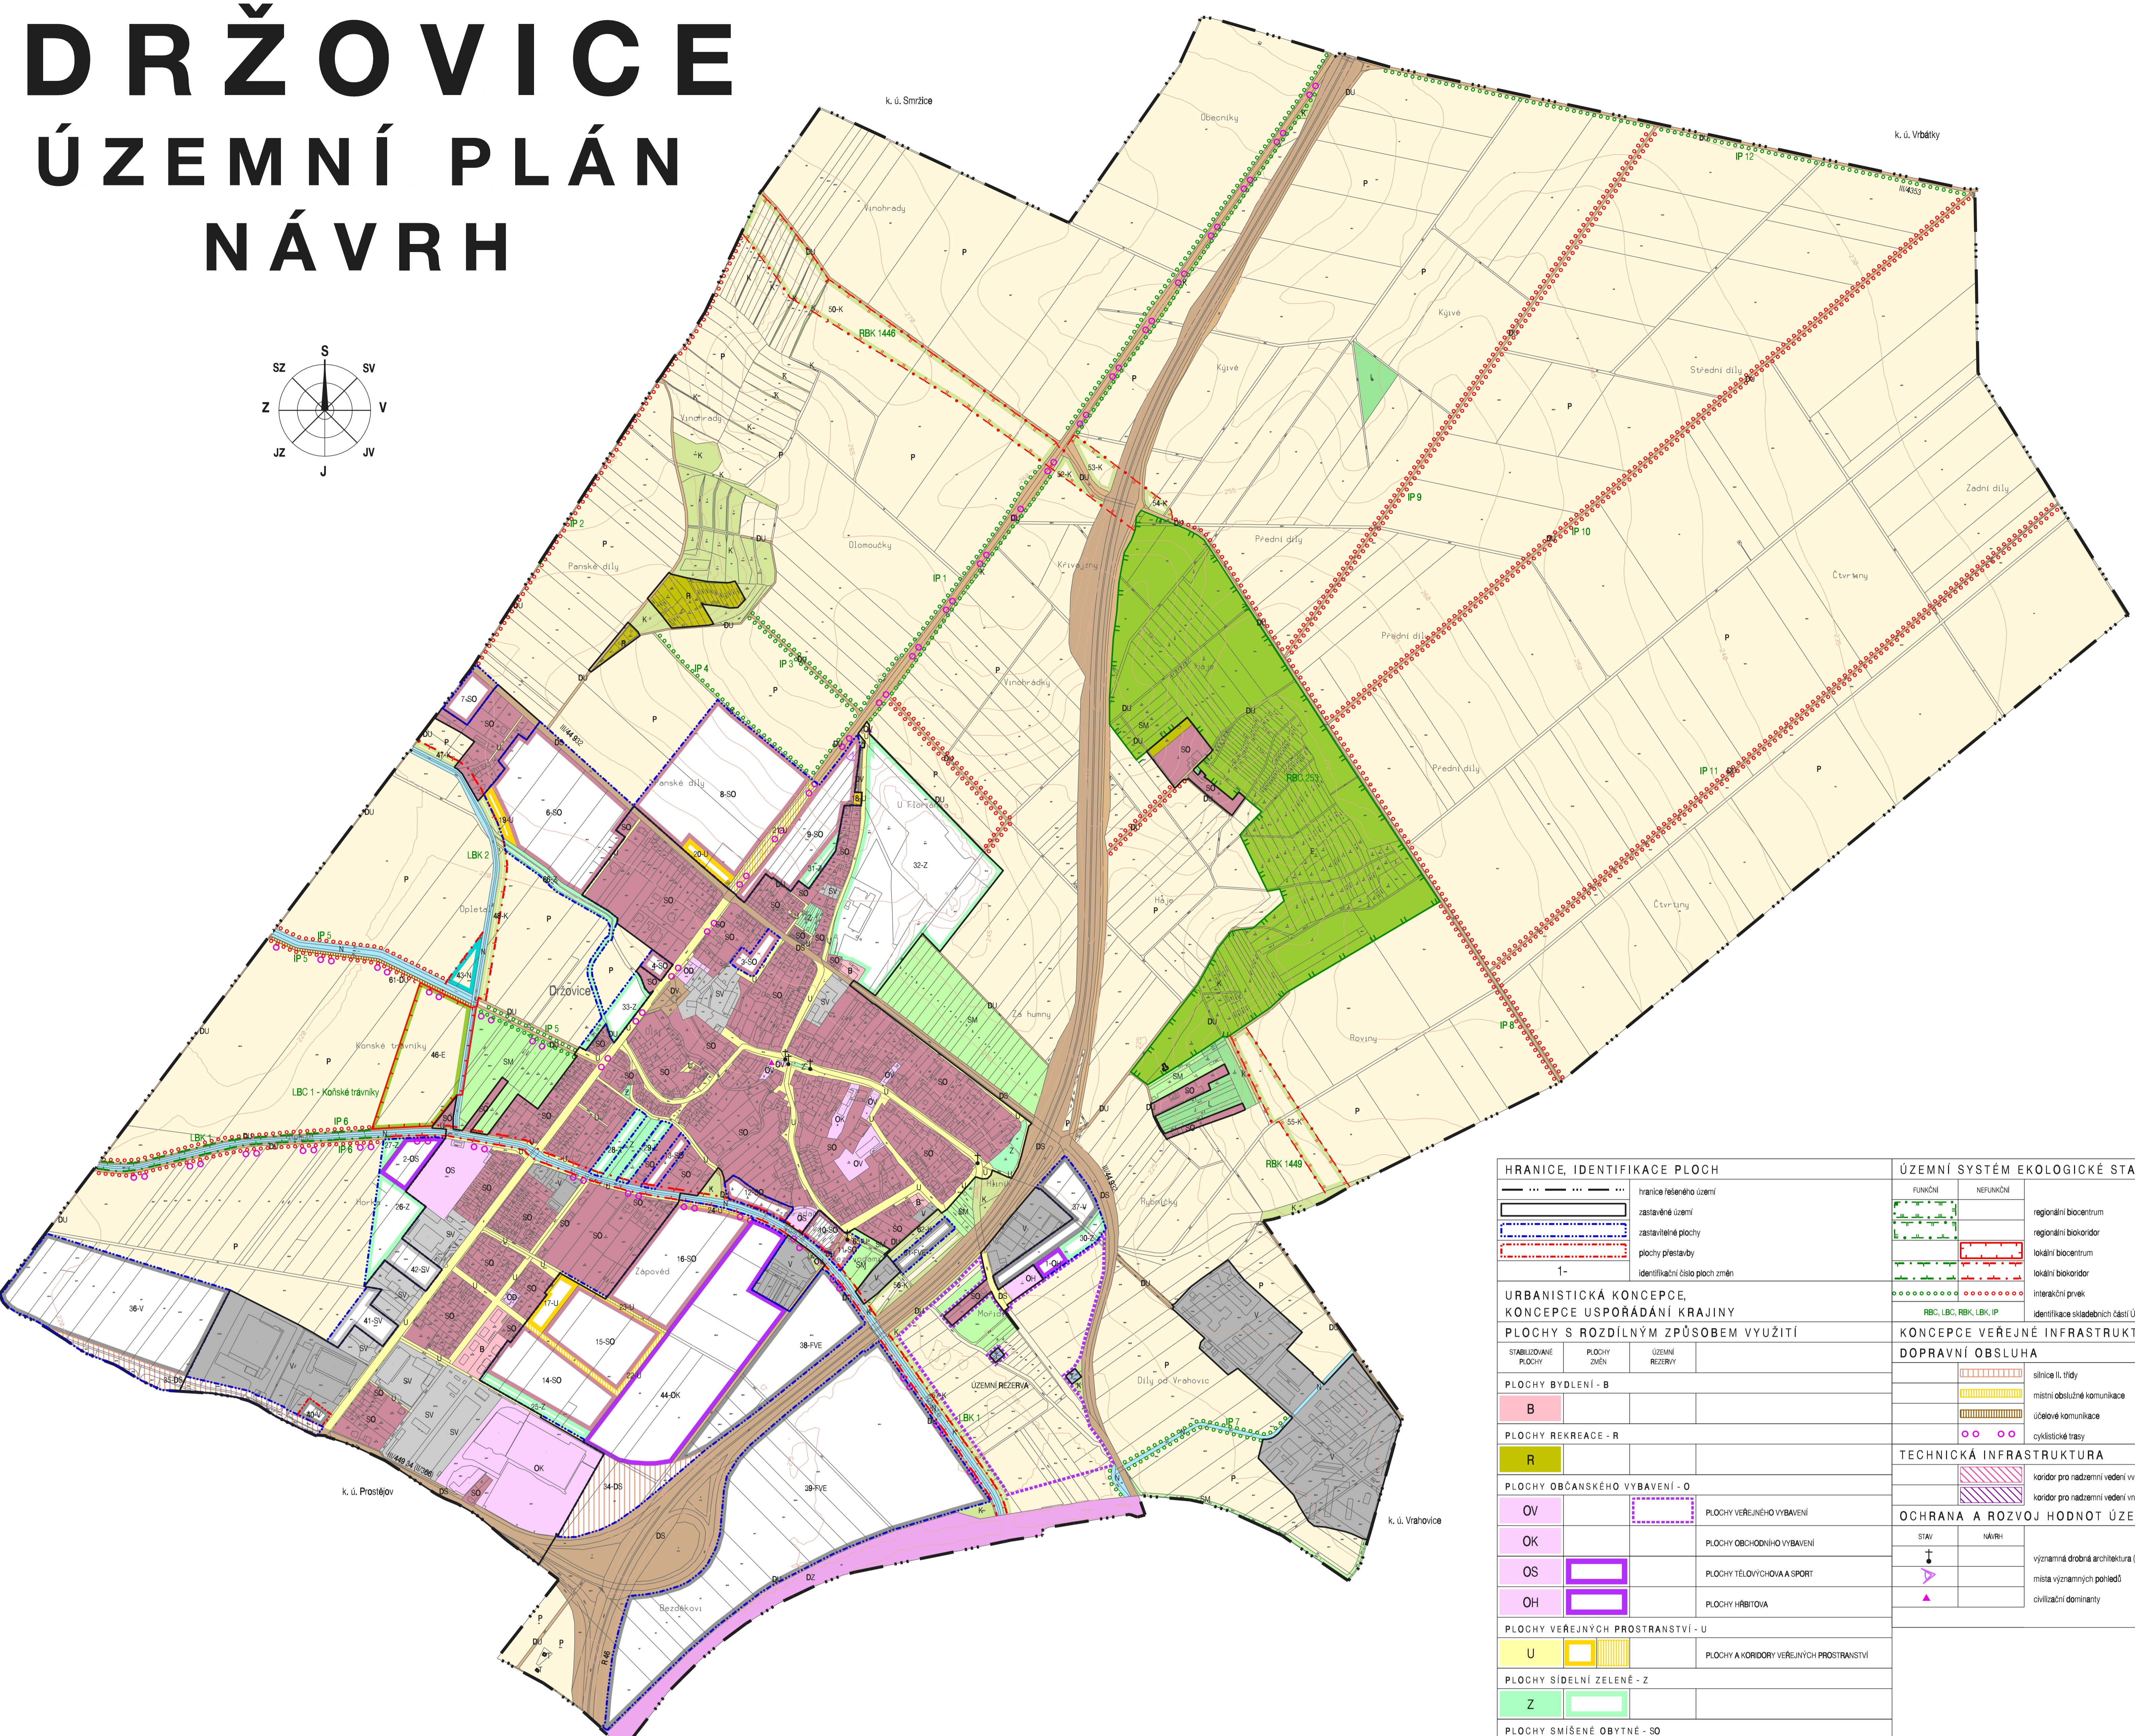


DRŽOVICE

ÚZEMNÍ PLÁN

NÁVRH

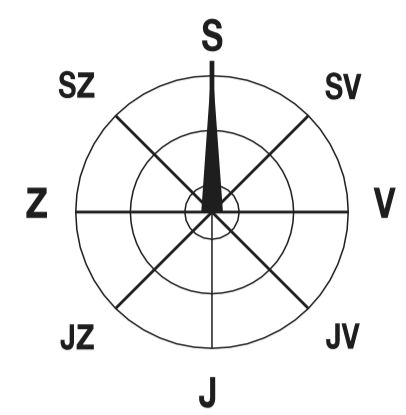

HRANICE, IDENTIFIKACE PLOCH		ÚZEMNÍ SYSTÉM EKOLOGICKÉ STABILITY	
	hranice letaného území		regionální biocentrum
	zastavěné území		regionální biokoridor
	zastavěné plochy		lokální biocentrum
	plochy přestavby		lokální biokoridor
	identifikační číslo ploch změn		interakční prvky
URBANISTICKÁ KONCEPCE, KONCEPCE USPOŘÁDÁNÍ KRAJINY			identifikace sídelních částí ÚSES
PLOCHY S ROZDÍLNÝM ZPŮSOBEM VYUŽITÍ			identifikace sídelních částí ÚSES
	PLOCHY BYDLENÍ - B		silnice II. třídy
	B		místní obslužné komunikace
	PLOCHY REKREACE - R		účelové komunikace
	R		cyklistické trasy
	PLOCHY OBČANSKÉHO VYBAVENÍ - O		TECHNICKÁ INFRASTRUKTURA
	OV		koridor pro nadzemní vedení vn 110 kV
	OK		koridor pro nadzemní vedení in
	OS		ochrana a rozvoj hodnot území
	OH		významná drobná architektura (vřta, kapličky, památníky)
	PLOCHY VEŘEJNÝCH PROSTRANSTVÍ - U		místa významných pomníků
	U		civilizační dominanty
	PLOCHY KORDORY VEŘEJNÝCH PROSTRANSTVÍ		
	Z		
	PLOCHY SMÍŠENÉ OBYTNÉ - SO		
	SO		
	PLOCHY DOPRAVNÍ INFRASTRUKTURY - DS		
	DS		
	DV		
	PLOCHY ŽELEZNIČNÍ DOPRAVY - DZ		
	DZ		
	PLOCHY DOPRAVNÍ INFRASTRUKTURY - DU		
	DU		
	PLOCHY TECHNICKÉ INFRASTRUKTURY - T		
	T		
	PLOCHY VÝROBY A SKLADOVÁNÍ - V		
	V		
	FVE		
	PLOCHY SMÍŠENÉ VÝROBNÍ - SV		
	SV		
	PLOCHY VODNÍ A VODOHOSPODÁŘSKÉ - N		
	N		
	P		
	PLOCHY LESNÍ - L		
	L		
	PLOCHY PŘÍRODNÍ - E		
	E		
	PLOCHY SMÍŠENÉ NEZASTAVĚNÉHO ÚZEMÍ - KRAJINNÁ ZELEŇ - K		
	K		
	PLOCHY SMÍŠENÉ NEZASTAVĚNÉHO ÚZEMÍ - SM		
	SM		
	PLOCHY TĚŽBY NEROSTŮ - H		
	H		

ZÁZNAM O ÚČINNOSTI		
Správní orgán, který územní plán vydal:	Zastupitelstvo obce Držovice	Raštko:
Číslo jednací:		
Datum vydání:		
Datum nabytí účinnosti:		
Oprávněná osoba pořizovatele:		Raštko:
Jméno a příjmení:	Ing. Jan KOSTAL	
Funkce:	vedoucí stavebního úřadu, Městského úřadu, Prácheň	
Podpis:		
Zhotovitel:	Urbanistické středisko Brno, spol. s r.o.	Raštko:
Jméno a příjmení:	Ing. arch. Emil NAVRÁTIL, 742	
Funkce:	Hlavní projektant	

HLAVNÍ VÝKRES	
DRŽOVICE - ÚZEMNÍ PLÁN - NÁVRH	
EVIDENČNÍ ČÍSLO:	28 - 004 - 230
ZHOTOVITEL:	URBANISTICKÉ STŘEDISKO BRNO, SPOL. S R. O.
PROJEKTANT:	ING. ARCH. E. NAVRÁTIL ING. P. VESELY, MGR. M. NOVOTNY V. JELINKOVÁ
POŘIZOVATEL:	MĚSTSKÝ ÚŘAD PRÁCHEŇ
MĚŘÍTKO:	1:5 000
DATUM:	05 / 2010

