
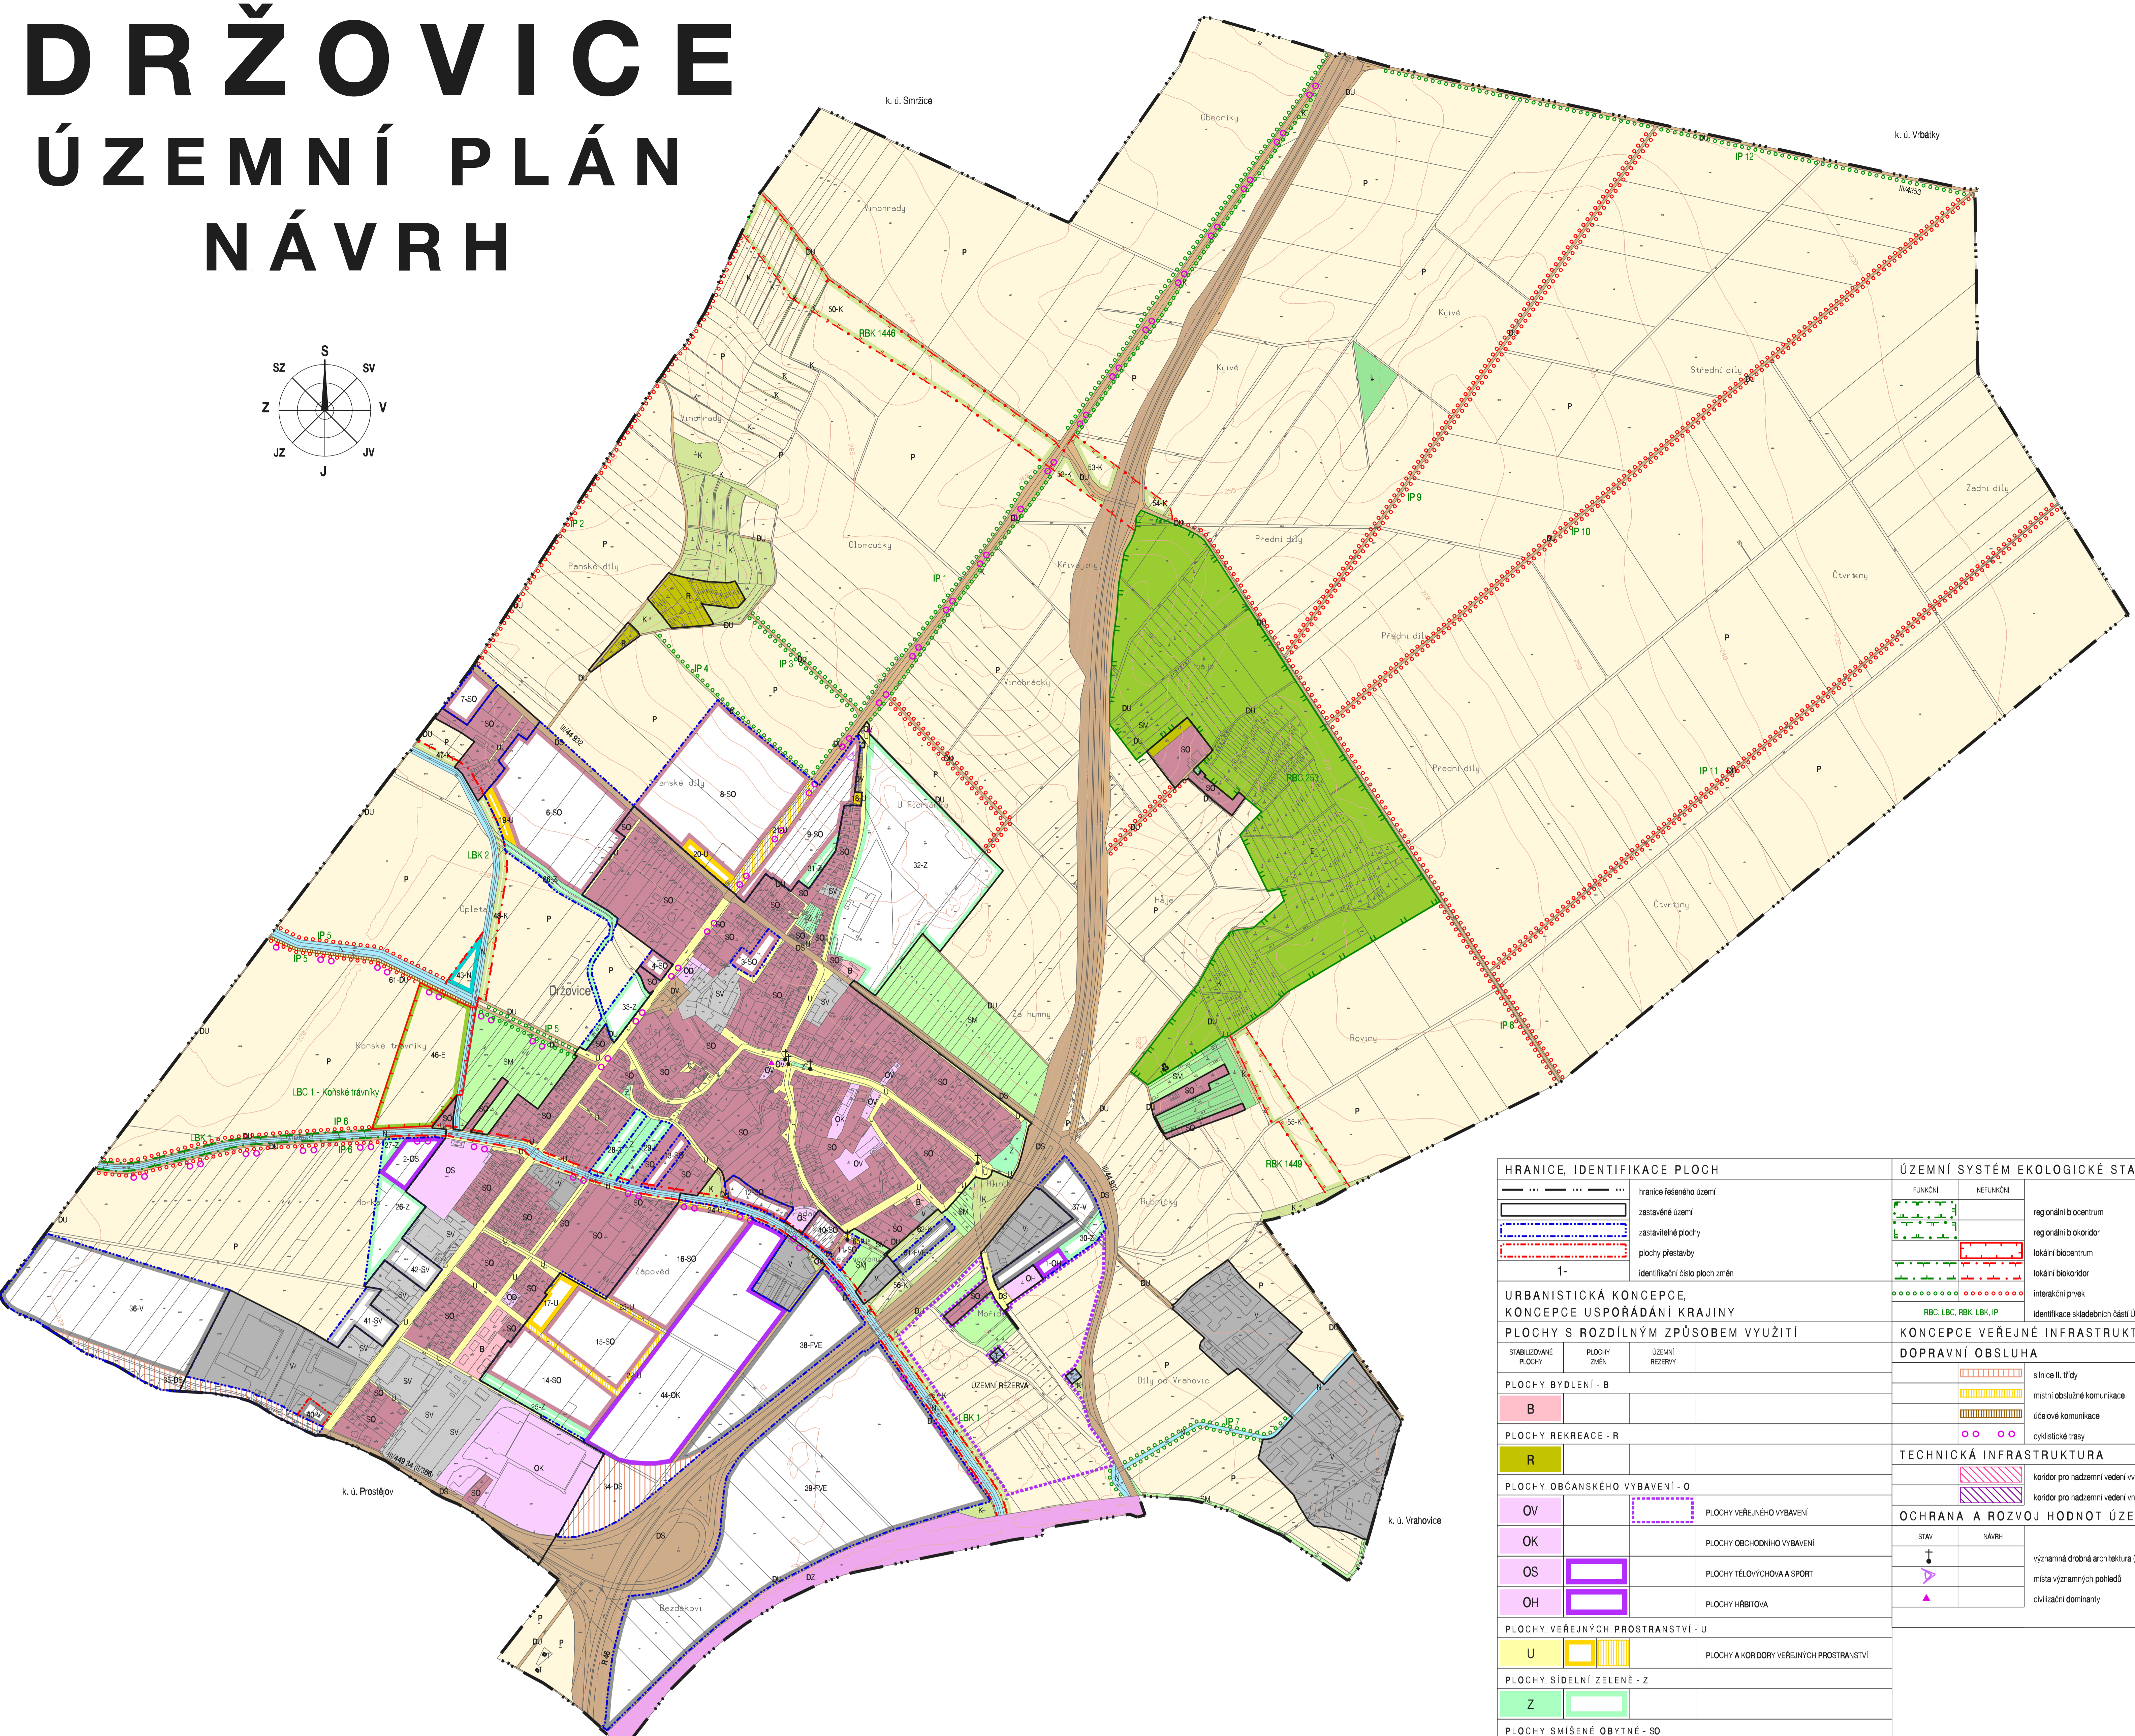


DRŽOVICE

ÚZEMNÍ PLÁN

NÁVRH

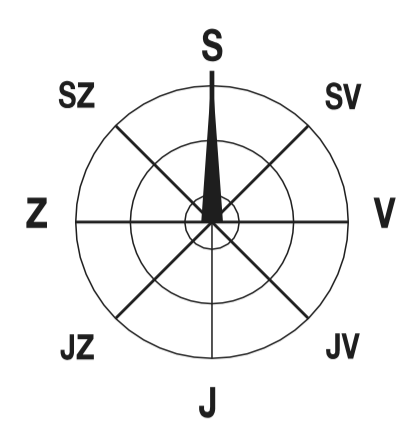

HRANICE, IDENTIFIKACE PLOCH		ÚZEMNÍ SYSTÉM EKOLOGICKÉ STABILITY	
	hranice územního území		regionální biocentrum
	zastavěné území		regionální biokoridor
	zastavěné plochy		lokální biocentrum
	plochy přestavby		lokální biokoridor
	identifikační číslo ploch změn		interakční prvky
URBANISTICKÁ KONCEPCE, KONCEPCE USPOŘÁDÁNÍ KRAJINY			identifikace sídelních částí ÚSES
PLOCHY S ROZDÍLNÝM ZPŮSOBEM VYUŽITÍ			identifikace sídelních částí ÚSES
	PLOCHY BYDLENÍ - B	KONCEPCE VEŘEJNÉ INFRASTRUKTURY	
	B	DOPRAVNÍ OBSLUHA	
	PLOCHY REKREACE - R		silnice II. třídy
	R		místní obslužné komunikace
	PLOCHY OBČANSKÉHO VYBAVENÍ - O		účelové komunikace
	OV		cyklistické trasy
	OK	TECHNICKÁ INFRASTRUKTURA	
	OS		koridor pro nadzemní vedení 110 kV
	OH		koridor pro nadzemní vedení in
	U	OCHRANA A ROZVOJ HDNOTNOSTI ÚZEMÍ	
	Z		stav
	SO		natura
	DS		významná drobná architektura (fontány, kapličky, panský dvůr)
	DV		místa významných pomníků
	DZ		civilizační dominanty
	DJ		
	DU		
	T		
	V		
	FVE		FOTOVOLTAČKÉ ELEKTŘARNY
	SV		
	N		PLOCHY VODNÍ
	P		
	L		
	E		
	K		
	SM		
	H		

ZÁZNAM O ÚČINNOSTI		
Správní orgán, který územní plán vydal:	Zastupitelstvo obce Držovice	Račisko:
Číslo jednací:		
Datum vydání:		
Datum nabytí účinnosti:		
Oprávněná osoba pořizovatele:	Ing. Jan KOSTAL	Račisko:
Jméno a příjmení:	vedoucí stavebního úřadu, Městského úřadu Prostějov	
Funkce:		
Podpis:		
Zhotovitel:	Urbanistické středisko Brno, spol. s r.o.	Račisko:
Jméno a příjmení:	Ing. arch. Emil Navrátil, 742	
Funkce:	Hlavní projektant	

HLAVNÍ VÝKRES

DRŽOVICE - ÚZEMNÍ PLÁN - NÁVRH	USB
EVIDENČNÍ ČÍSLO: 28-004-230	
ZHOTOVITEL: URBANISTICKÉ STŘEDISKO BRNO, SPOL. S R.O.	
PROJEKTANT: ING. ARCH. E. NAVRÁTIL, ING. P. VESELY, MGR. M. NOVOTNY, GRAF. PRÁCE: V. JELINKOVÁ	
POŘIZOVATEL: MĚSTSKÝ ÚŘAD PROSTĚJOV	
MĚŘÍTKO: 1:5 000	
DATUM: 05 / 2010	